


Republika e Kosovës

Republika Kosova-Republic of Kosova

Qeveria -Vlada-Government

Ministria e Mjedisit dhe Planifikimit Hapësinor /Ministarstvo Sredine i Prostornog Planiranja/Ministry of Environment and Spatial Planning

AGJENCIA KADASTRALE E KOSOVËS/ KATASTARSKA AGENCIJA KOSOVA/ KOSOVA CADASTRAL AGENCY

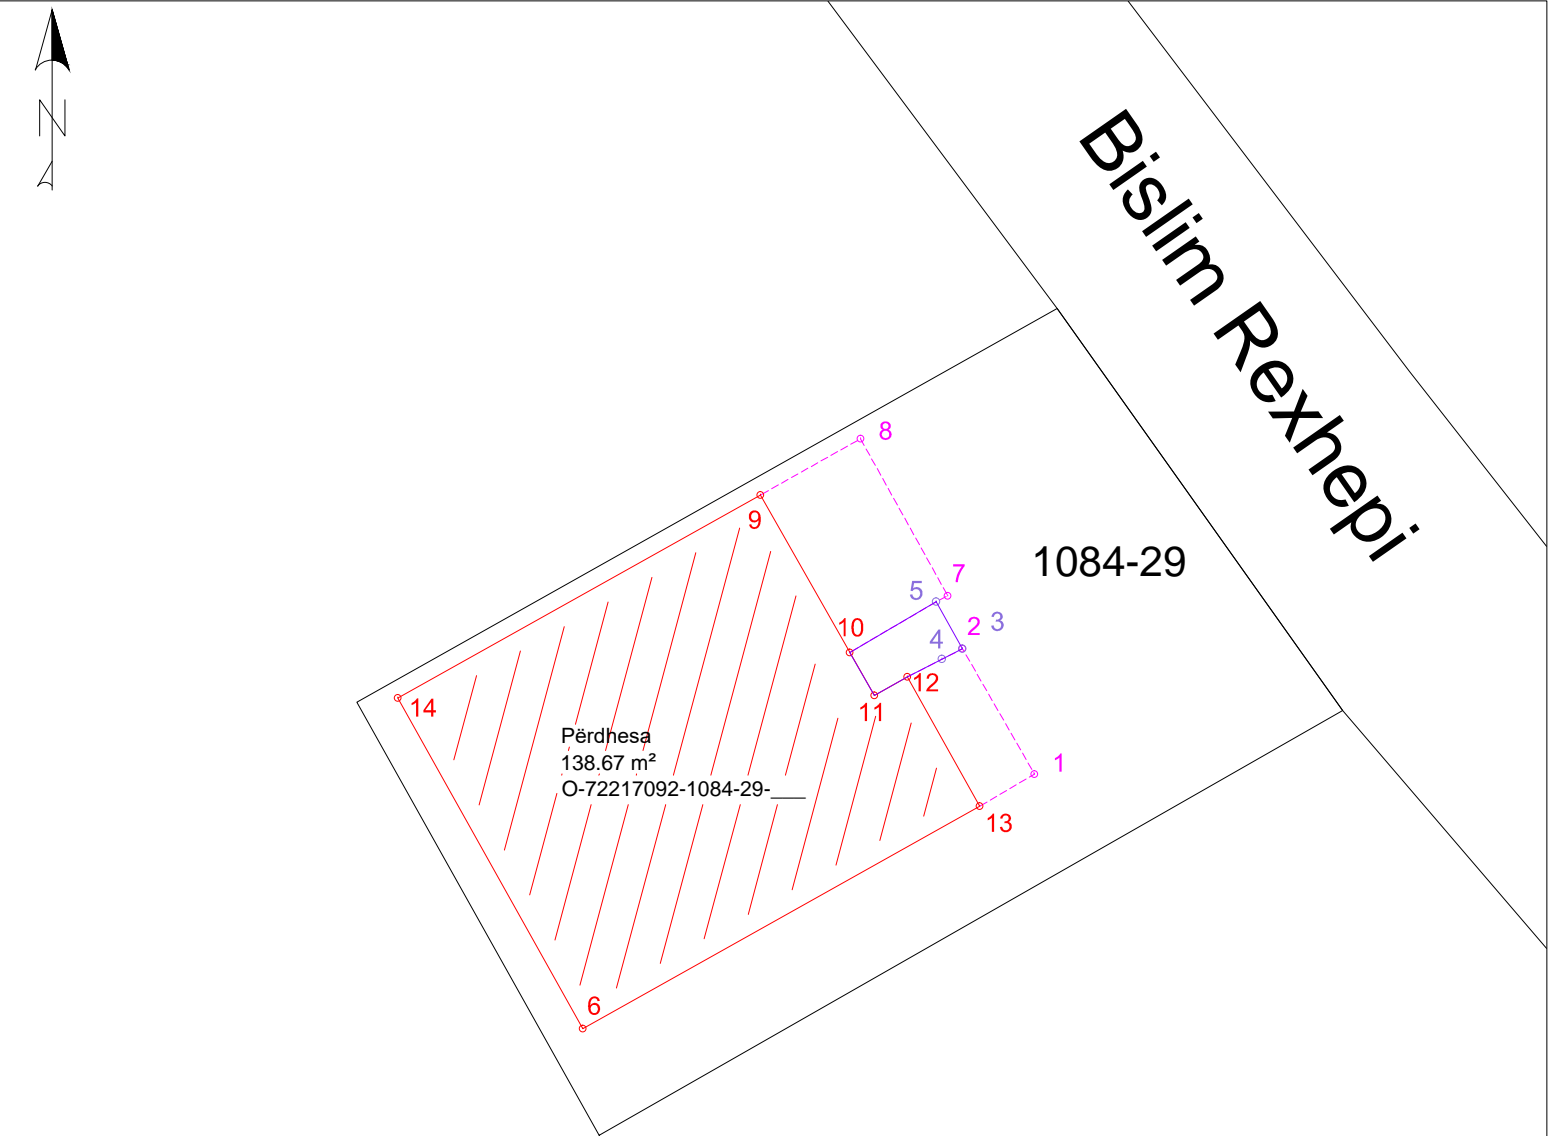

Nr.	Y	X	H	D	Etazhi	Sqarim	Sipërfaqja (m²)
9	7513227.61	4691401.48	616.45	PERDHESA	Përdhesa	Përdhesa	114.30
10	7513229.97	4691397.31	616.45	PERDHESA			
11	7513230.62	4691396.18	616.45	PERDHESA			
12	7513231.49	4691396.66	616.45	PERDHESA			
13	7513233.40	4691393.25	616.45	PERDHESA			
14	7513218.01	4691396.11	616.45	PERDHESA			
1	7513234.86	4691394.10	616.45	PERDHESA-TERAS		Terasa	20.78
2	7513232.95	4691397.41	616.45	PERDHESA-TERAS			
6	7513222.91	4691387.37	616.45	PERDHESA-TERAS			
7	7513232.56	4691398.81	616.45	PERDHESA-TERAS			
8	7513230.25	4691402.97	616.45	PERDHESA-TERAS		Shkallët	3.59
3	7513232.95	4691397.41	616.45	SHKALET			
4	7513232.40	4691397.15	616.45	SHKALET			
5	7513232.26	4691398.66	616.45	SHKALET		Gjithsej:	138.67